


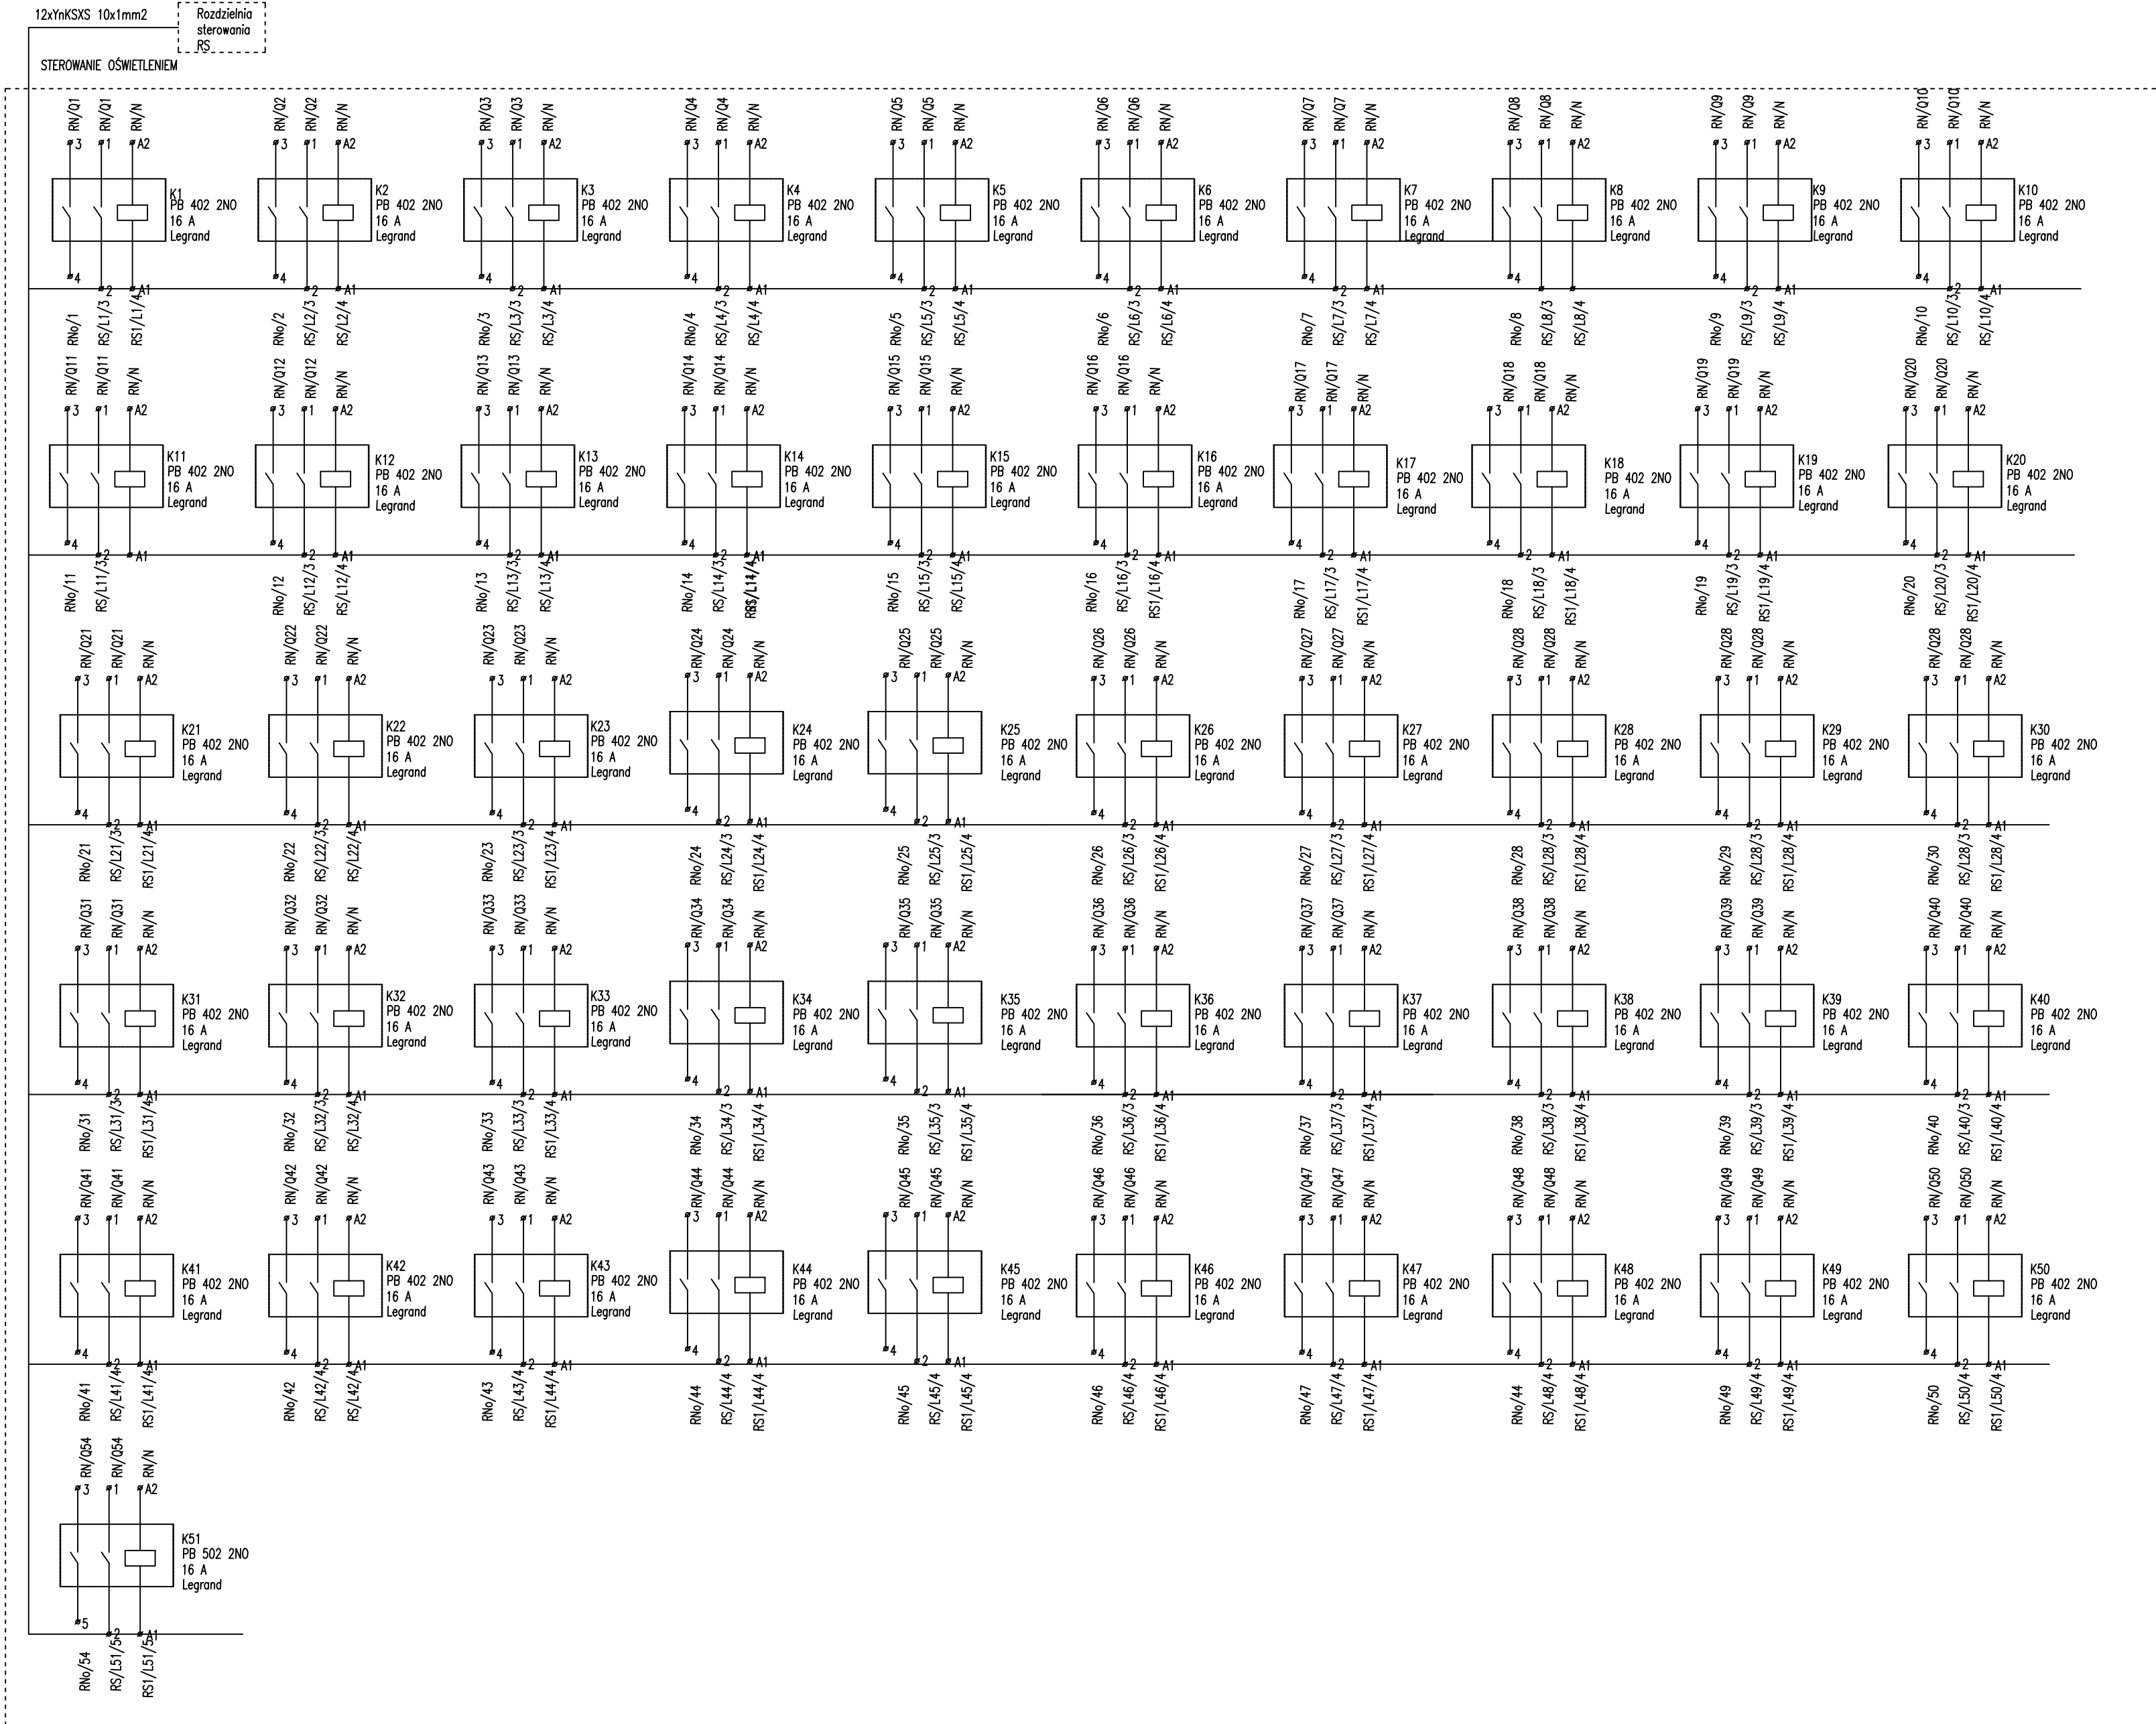

UWAGA:
WYKONAWCY I PODWYKONAWCY ZOBOWIĄZANI SĄ DO SPRAWDZENIA PROJEKTU
A W SZCZEGÓLNOŚCI WYMIARÓW, PRZED PRZYSTĄPIENIEM DO PRAC BUDOWLANYCH
Wszystkie zastosowane materiały i urządzenia wbudowane muszą posiadać aktualne
aprobity i świadectwa dopuszczenia do stosowania.
Technologie i materiały użyte w projekcie są przykładowe. Dopuszcza się użycie
innych materiałów i technologii o równorzędnych lub wyższych parametrach technicznych
po konsultacji z autorem projektu.

INWESTYCJA
Projekt aranżacji sklepu MARTES SPORT / lokal nr L10 /
w Parku Handlowym b "REDKOM" zlokalizowanym
w Bielsku- Białej przy ulicy Warszawskiej 180

INWESTOR
MARTES SPORT Sp. z o.o.
ul. Malowany Dworek 115, 43- 300 Bielsko- Biała

ARCHITEKT
PRACOWNIA PROJEKTOWA "ARCH-em" s.c.
43 - 300 Bielsko - Biała, ul. Żywiecka 132
tel./fax. +48/033/ 4968040 e-mail: pracownia @ arch-em.pl www. arch-em.pl

ETAP OPRACOWANIA PROJEKT WYKONAWCZY

BRANŻA ELEKTRYCZNA

JEDNOSTKA PROJEKTOWA
ZESPÓŁ USŁUG PROJEKTOWYCH
INZYNIERIA
ul. Józefów 11/4,
30-039 Kraków,
tel. 081-481-344,
email: biuro@zpi.com.pl
SPÓŁKA Z O.O.

FUNKCJA IMIĘ I NAZWISKO NR UPR. PODPIS

PROJEKTOWAŁ mgr inż. Janusz Szczypka MAP/0327/PWOE/12

TREŚĆ RYSUNKU ROZDIELNICA RN SCHEMAT STEROWANIA PODZIAŁKA -

DATA OPRACOWANIA LIPIEC 2024

BRANŻA NR RYSUNKU E-04 REWIZJA 0