


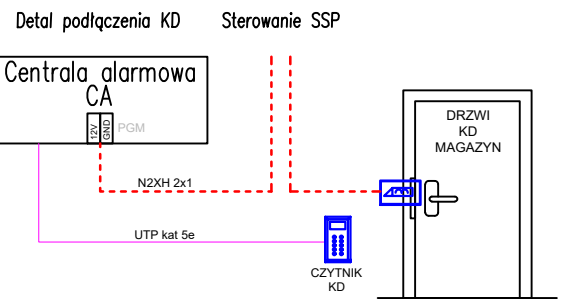

-  Cztery gniazdo komputerowe Mod Mosaic 22,5x45mm, Data Gate, firmy, iRJ455 kątowej 568B/A, UTP, PowerCat 5e, Białe firmy Molex w rance czterokrotność
-  Wypust kabla UTP dla sieci WiFi, n=2,65mm
-  Wypust kabla UTP kamery monitorującej lokal mowean, do ściany n=265mm,
-  Wypust kabla UTP dla czynnika cen – h=1,5m wysokości montażu
Skrzynka Madox II firmy Molex
580/650/525 (szer/wys/gł), spód szafki n=2m
-  Rozdzielnica Najemcy – w zakresie projektu instalacji elektrycznych
Korytka kablowe Boks szer:100mm
-  Listwa kablowa K10 85x50 Legrand
-  Zamek szczerpek PK-01, przewód UTP kąt 5e
-  Zakreślony montaż w przedśw N2XH 2x1
-  Centrala alarmowa
-  Przewód N2XH 4x2x0,5 mm2
-  Przewód N2XH 2x1

Uwaga:

1. Zejszcia przewodów przechodzących na sianie należy prowadzić w rękach osłonowych.
2. Prowadzenie kabla do kamer oraz urządzeń IT należy prowadzić pod space wallem i wyprowadzić bezpośrednio do urządzeń.
3. Wysokość wypustu na kamerę i WIFI, $h=2,65\text{cm}$, wypust ma być z okładziny meblowej w otworze o średnicy nie większej niż 20mm
(nie na graficie, nie na łczeniu mebla z grafiką).
4. Zakaz brudzenia ścian międzylokalowych.



UWAGA:
WYKONAWCY I PODWYKONAWCY ZOBOWIĄZANI SĄ DO SPRAWDZENIA PROJEKTU
A W SZCZEGÓLNOŚCI WYMIARÓW, PRZED PRZYSTĄPIENIEM DO PRAC BUDOWANYCH
Wszystkie zastosowane materiały i urządzenia wbudowane muszą posiadać aktualne
aprobaty i świadectwa dopuszczenia do stosowania.
Technologie i materiały użyte w projekcie są przykładowe. Dopuszcza się użycie
innych materiałów i technologii o równorzędnych lub wyższych parametrach technicznych
po konsultacji z autorem projektu.

INWESTYCJA

Projekt aranżacji sklepu MARTES SPORT / lokal nr L10 /
w Parku Handlowym b "REDKOM" zlokalizowanym
w Bielsku- Białej przy ulicy Warszawskiej 180

INWESTOR
MARTES SPORT Sp. z o.o.
ul. Malowany Dworek 115, 43- 300 Bielsko- Biala

ARCHITEKT

PRACOWNIA PROJEKTOWA "ARCH-em" S.C.
43 - 300 Bielsko - Biala, ul. Żywiecka 132

tel./fax. +48/033/ 4968040 e-mail: pracownia @ arch-em.pl www. arch-em.pl

ETAP OPRACOWANIA	PROJEKT WYKONAWCZY
------------------	--------------------

BRANŻA TELETECHNICZNA

JEDNOSTKA PROJEKTOWA

 **ZESPÓŁ USŁUG PROJEKTOWYCH**
INŻYNIERIA
SPÓŁKA Z O.O.

ul. Józefiłów 11/4,
30-039 Kraków,
tel. 608-451-044,
email: biuro@zpi.com.pl

FUNKCJA	IMIĘ I NAZWISKO	NR UPR.	PODPIS
PROJEKTOWAŁ	mgr inż. Janusz Szczyпка	MAP/0327/PWOC/12	
TYTUŁ RYSUNKU	Instalacja teletechniczna	PODZIAŁKA	1:100
DATA OPRACOWANIA		LIPIEC 2024	
BRANŻA	NR RYSUNKU		REWIZJA
T	T-01		0