



Okładzina ścienna NIDA kotwiona
do ścian lekkiej g-k

Słupki profile: NIDA C100
Opływanie: NIDA Expert 1x12,5 mm
NIDA Twarda 1x12,5 mm

PRZEKRÓJ PIONOWY

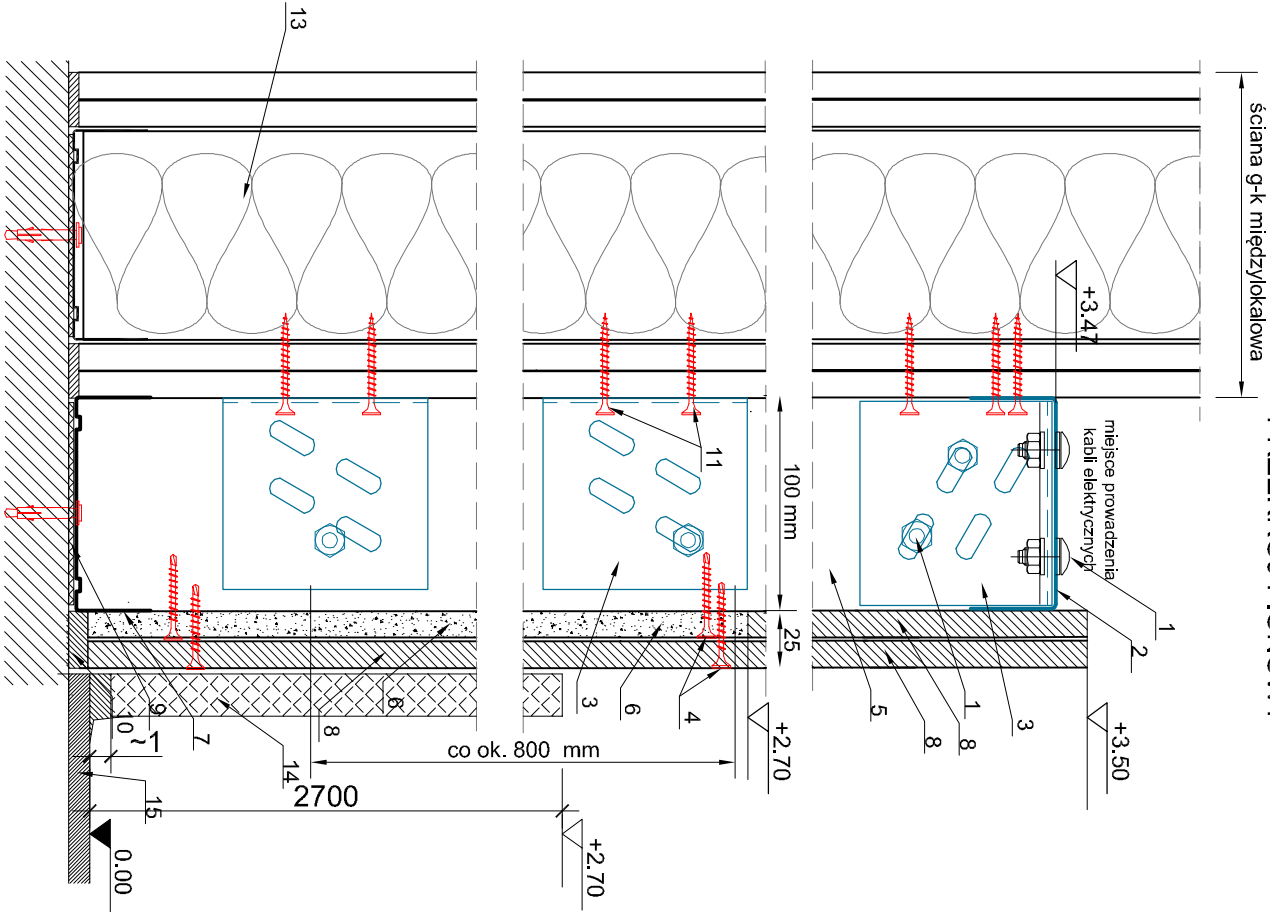

RZUT POZIOMY

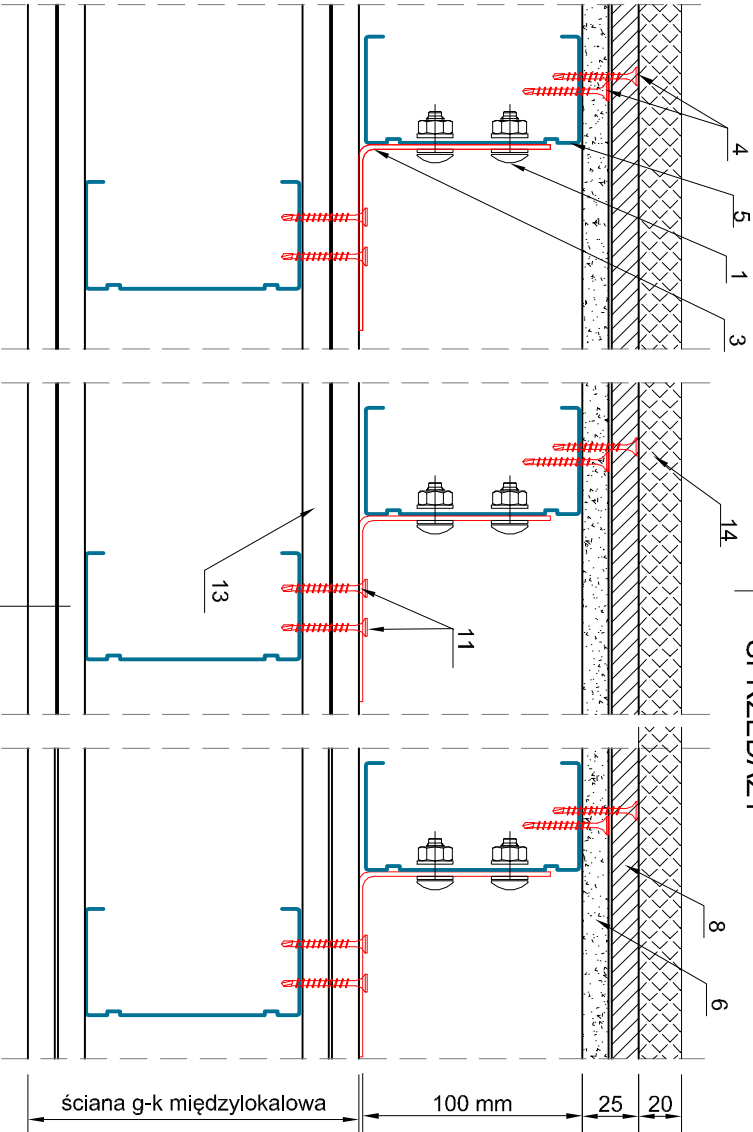

OPIS:

- 1- Śruba NIDA M8 z podkładką i nakrętką
- 2- Profil NIDA UAR100
- 3- Kątownik NIDA do profilu UA100 w rozstawie co około 800 mm w pionie
- 4- Blachowkręty NIDA Twarda:
 - pierwsza warstwa: 3,5x35 mm co 750 mm
 - druga warstwa: 3,5x35 mm co 250 mm
- 5- Profil NIDA C100 w rozstawie jak profile ściany (max co 600 mm)
- 6- Płyta gipsowo-wiórowa Nida Twarda 1x12,5mm
- 7- Profil NIDA U100
- 8- Płyta gipsowo-kartonowa NIDA Expert 1x12,5mm
- 9- Taśma uszczelniająca do izolacji akustycznej NIDA 95 mm
- 10- Wykończenie gipsem szpachlowym NIDA Start
- 11- wkręty typu FARMER
- 12- Mocowanie profilu UAR 100 blachowkrętami NIDA co 300 mm
- 13- Ściana lekka g-k międzylokalowa
- 14- Panele space- wall
- 15- Płytki CONCRETE GRIS firmy CERRAD

Investor:	MARTES SPORT Sp. z o.o. ul. Malowany Dworek 115, 43-300 Bielsko-Biała		
Temat:	Projekt aranżacji sklepu MARTES SPORT / lokal nr L10 / w Parku Handlowym "REDKOM" zlokalizowanym w Bielsku-Białej przy ulicy Warszawskiej 180		
Branża :	ARCHITEKTURA	SKLEP MARTES SPORT - DETAL PRZEDŚCIANKI Os1	Skala: 1:5
Stadium :	PROJEKT WYKONAWCZY	Projektant: arch. Monika Janiczek-Zygmunt	Data: 06.2024r.
Sprawił:	arch. Ewa Jędraszczuk	UAN-VI-1227/102/87	
PRACOWNIA PROJEKTOWA "ARCH-em" S.C.	43 - 300 Bielsko - Biała, ul. Żywiecka 132		Nr rysunku: PA-1336.2b
PRACOWNIA PROJEKTOWA "ARCH-em" S.C.	e-mail: pracownia @ arch-em.pl		