SKLEP MARTES SPORT - PRZEKRÓJ B-B 1:50

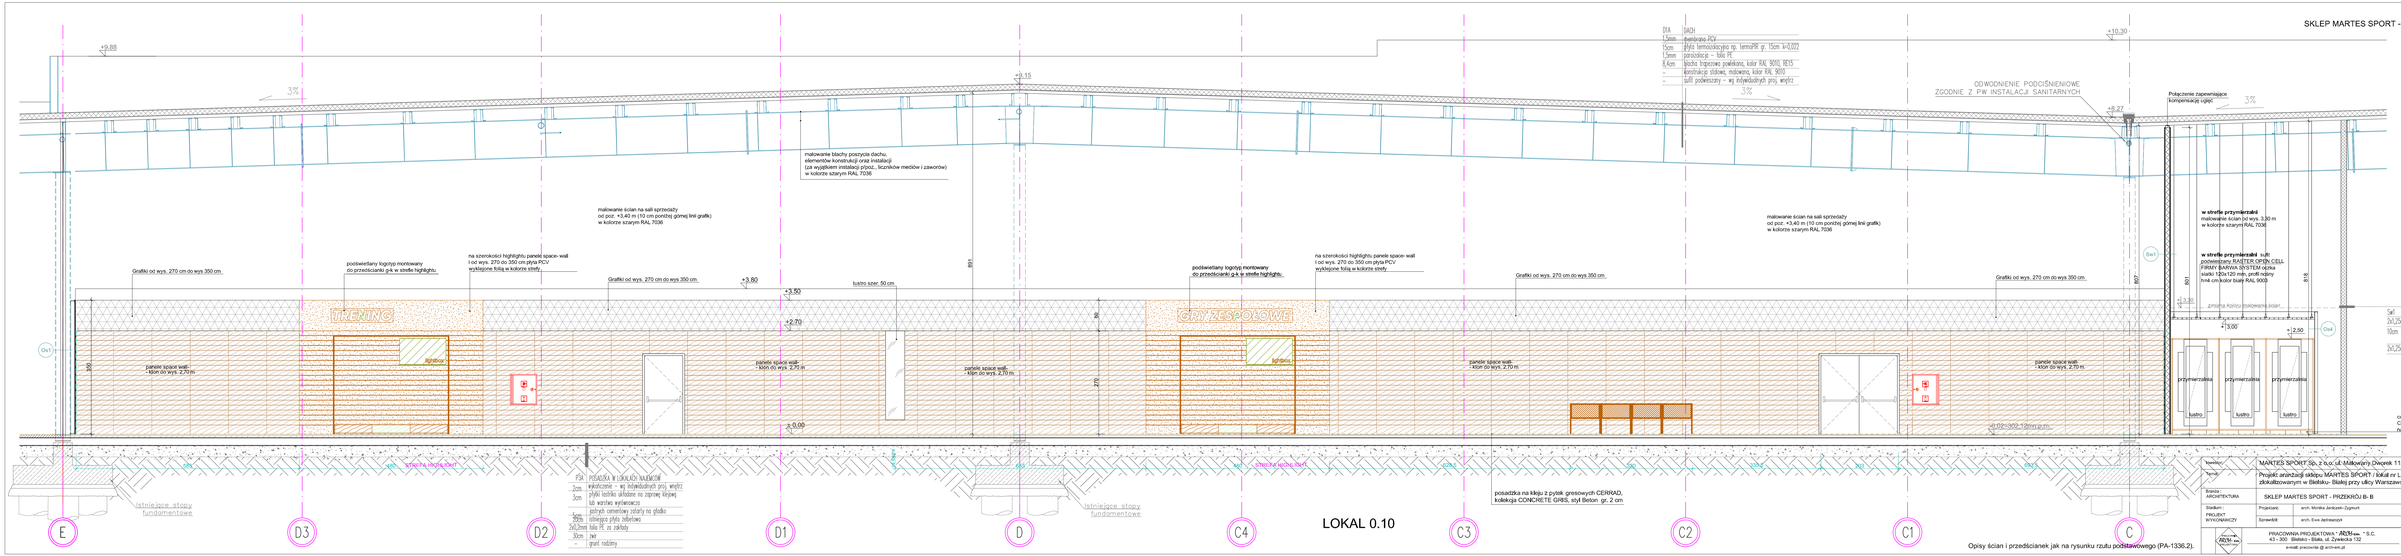
DACH
15cm płyta termoizolacyjna np. termaPIR gr. 15cm λ=0,022
1,5mm membrana PCV
0,4cm blacha trapezowa powlekana, kolor RAL 9010, 9015
– konstrukcja stalowa, malowana, kolor RAL 9010
– sufit podwieszany – wg indywidualnych proj. wnętrz
istniejące stopy fundamentowe
malowanie blachy poszycia dachu, elementów konstrukcji oraz instalacji (za wyjątkiem instalacji p/poż., liczników mediów i zaworów) w kolorze szarym RAL 7036
malowanie ścian na sali sprzedaży od poz. +3,40 m (10 cm poniżej górnej linii grafiki) w kolorze szarym RAL 7036
Grafiki od wys. 270 cm do wys 350 cm.
podświetlany logotyp montowany do przeciściarki g-k w strefie highlights.
na szerokości highlights panele space- wall i od wys. 270 do 350 cm płyta PCV wydrukowa folia w kolorze strefy
lustro szer. 50 cm.
panele space wall - stoń do wys. 2,70 m
GRYZESPOŁOWE
posadzka na kleju z pyłek gresowych CERRAD, kolekcja CONCRETE GRIS, styl Beton gr. 2 cm
