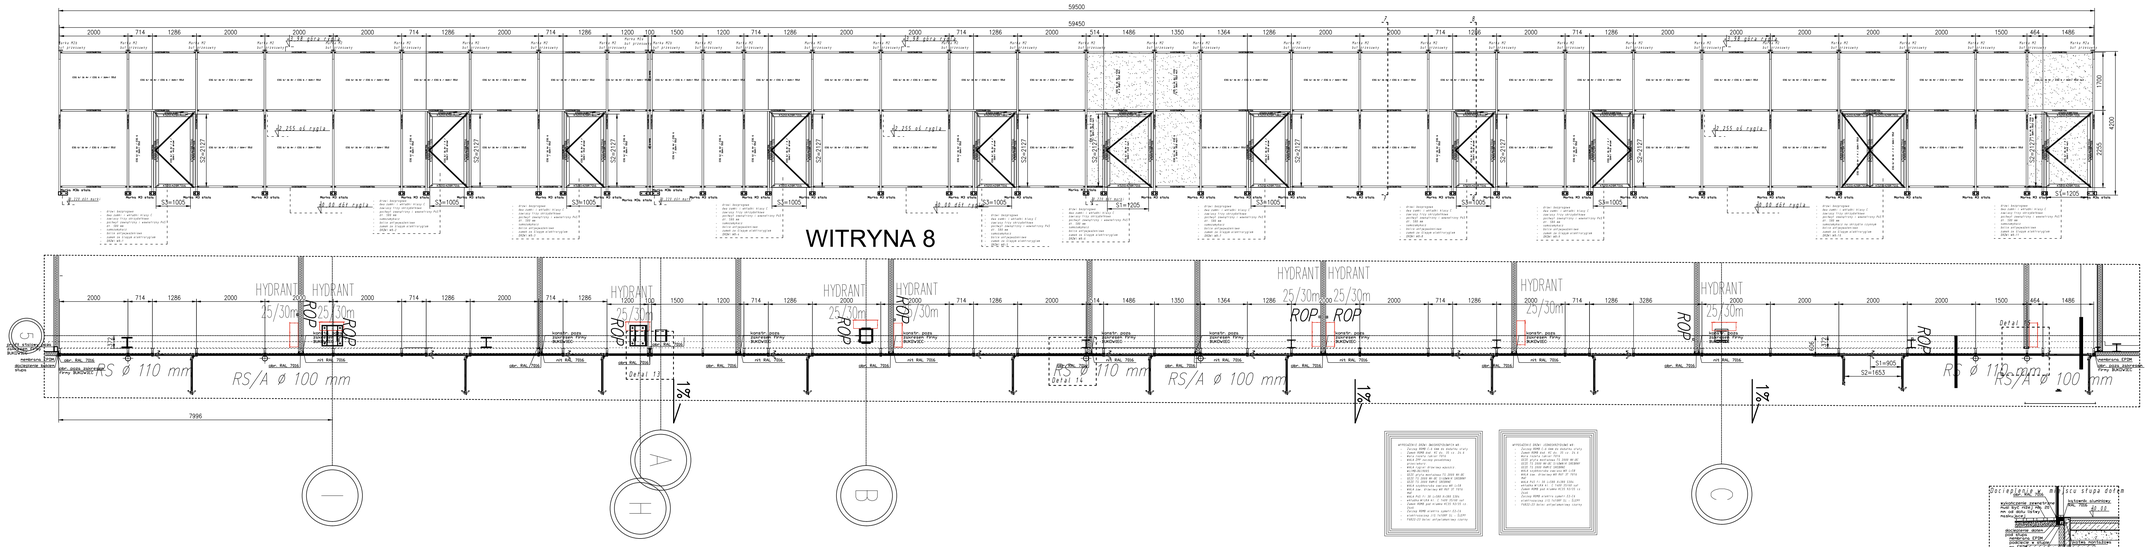

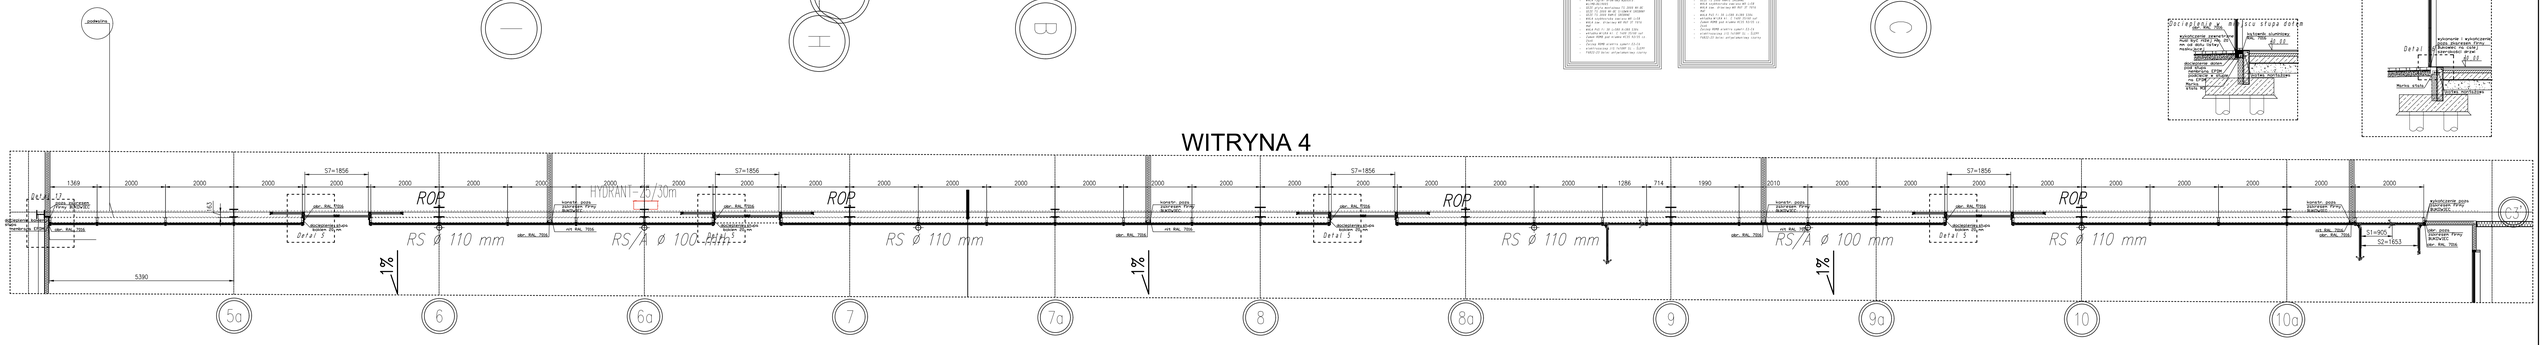

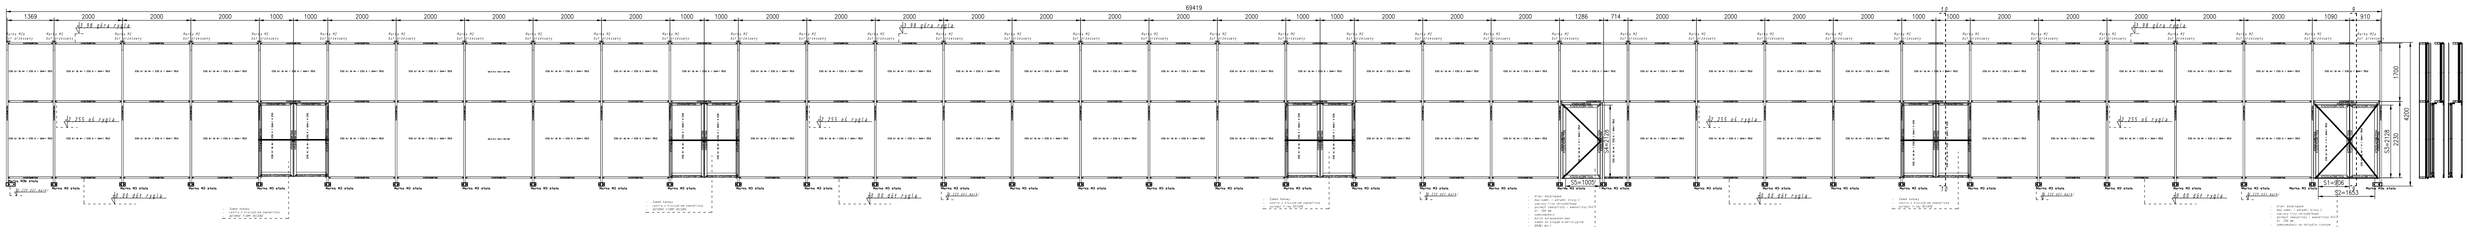

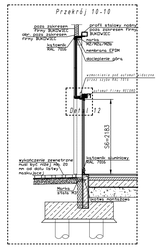

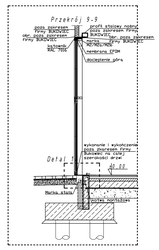

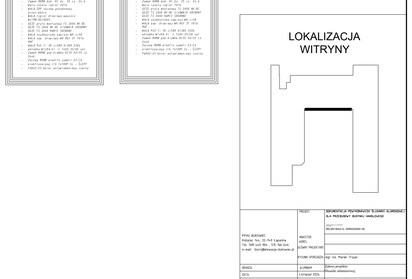

UWAGA!

1. Montaż witryn należy wykonywać przestrzegając zasad BHP.
2. Wszystkie rozpórki/ryglowe, Pomocniczy kątownik, marki a istniejące elementy konstrukcyjne na budynku wstawiać przekładkę z membrany EPDM.
3. Wymiary w mm.
4. Stosować RAL 7016
5. kolor ramek w palecie szybowym czarny

LOKALIZACJA WITRYNY

FAZA:		PD	
NR. RYSUNKU:		WITRYNA 8, 4	