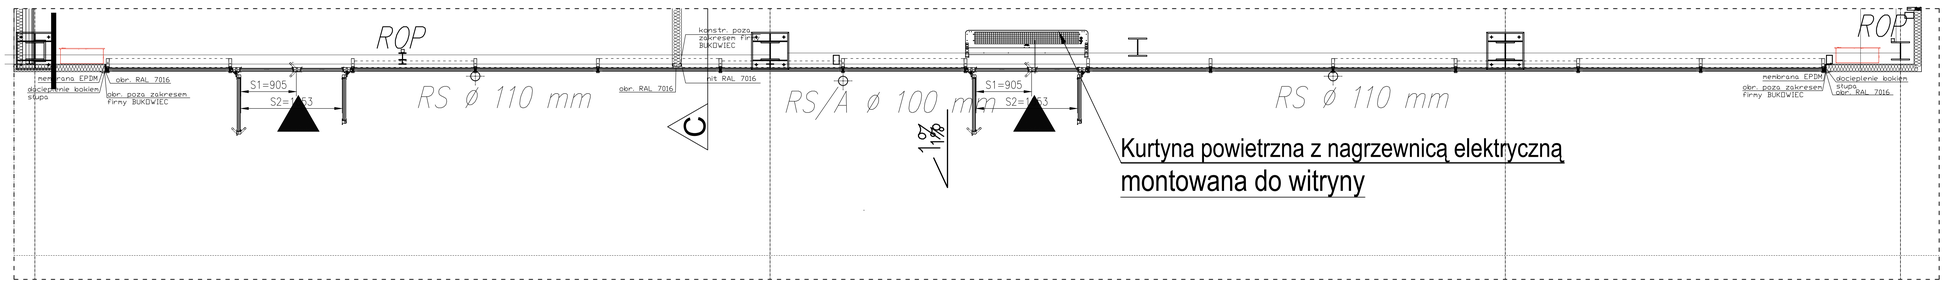

WITRYNA 1 KOREKTA

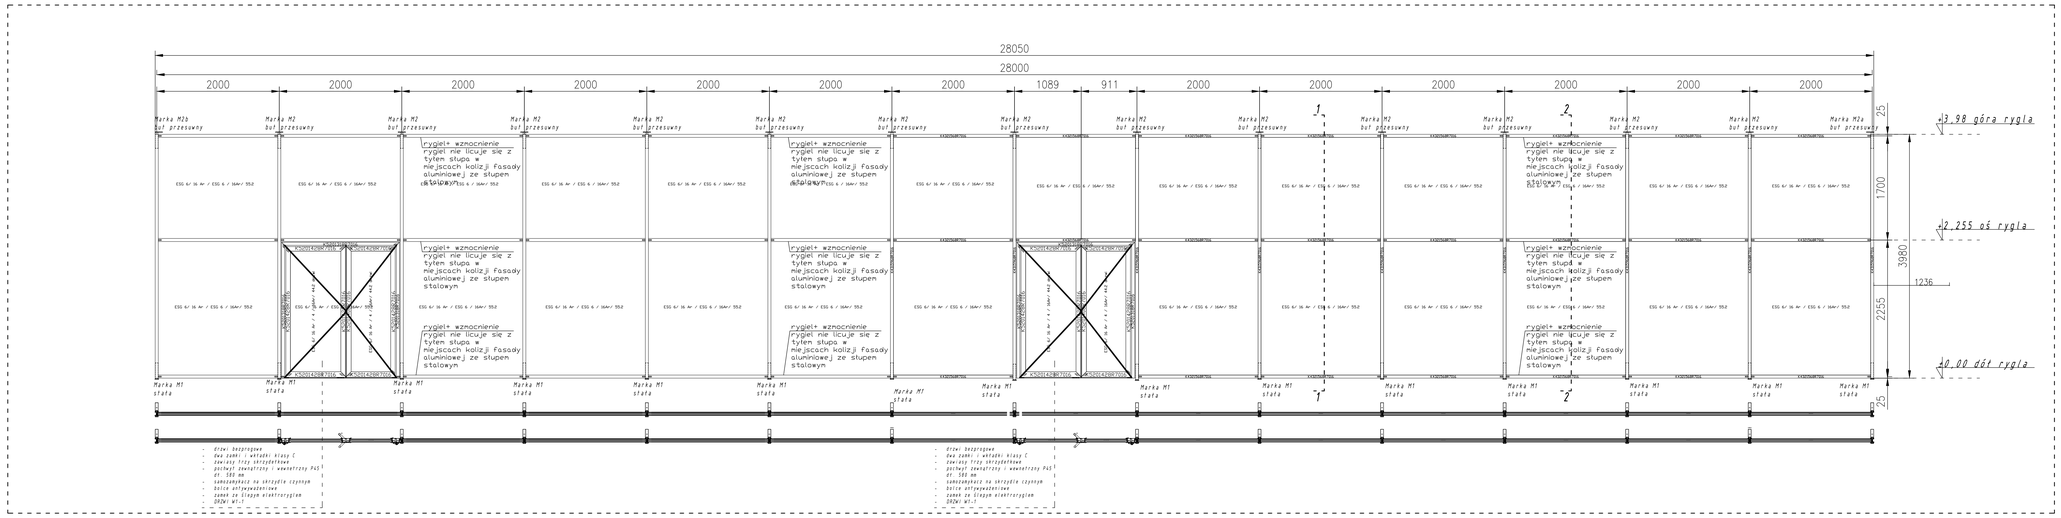

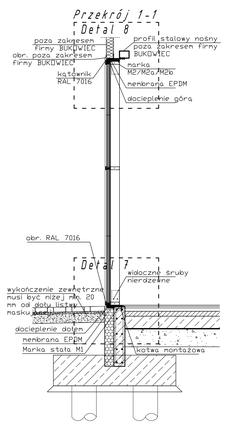

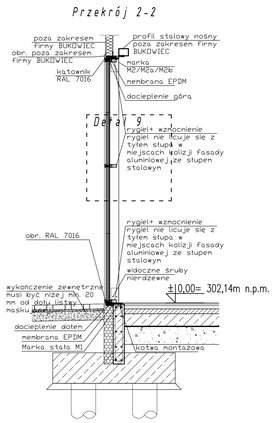

WYPOSAŻENIE DRZWI DWUSKRZYDŁOWYCH W1:
- Zasuwy ROMB C-6 6mm do dodatku stałej
- Zamek ROMB dyn. KC dz. 35 rz. 24.0
- Wałek rozetka taker 7016
- WALKA ZPP zaciąg prostokątny przez wałek
- ZAMEK ROMB drzwiowy wpustoz. W1/MB/B1935
- OCZO płyta montażowa TS 2000 NV-BC
- OCZO TS 2000 NV-BC SICZNIK SREBRNY
- OCZO TS 2000 RAMIĘ SREBRNE
- WALKA szybkozwrotka zawiasu NV L=58
- WALKA zaw. drzwiowy WK 807 3T 7016 mat
- WALKA PAS rz 30 L=580 Ø=380 S304
- wkładka WILKA W1 3 T 1420 35/60 sat
- Zamek ROMB pod klamkę KC35 92/35 cz. 2x46
- Zasuwy ROMB elektro.symetr.E2-C6 1mm
- elektroszczepy JIS TAISOF SL , ŚLEPY
- FARBZ-23 Beton antywłamaniowy czarny

LOKALIZACJA WITRYNY

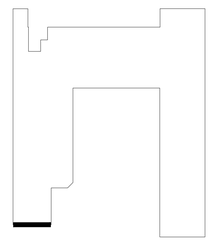

PPHU BUKOWIEC Kobylec 144, 32-740 Łapanów Tel. 508 440 904 , 515 166 646 e-mail: biuro@okna-bukowiec.pl	PROJEKT:	DOKUMENTACJA POWYKONAWCZA ŚLUSARKI ALUMINIOWEJ DLA PRZEBUDOWY BUDYNKU HANDLOWEGO BIELSKO BIAŁA UL. WARSZAWSKA 180
	INWESTOR ADRES:	
	GŁÓWNY PROJEKTANT:	
	RYSUNKI SPORZĄDZIŁ:	mgr inż. Marek Trojan
BRANŻA:	ALUMINIUM	Zakres projektu: Stolarki aluminiowej.
DATA:	Listopad 2024	
FAZA:	P.W.	
	NR RYSUNKU: 6A	WITRYNA 1